


Bebauungsplan
 "Stützengarten, 1. Erweiterung"
 in Rosenfeld - Bickelsberg
 Zollernalbkreis
ABGRENZUNGSPLAN



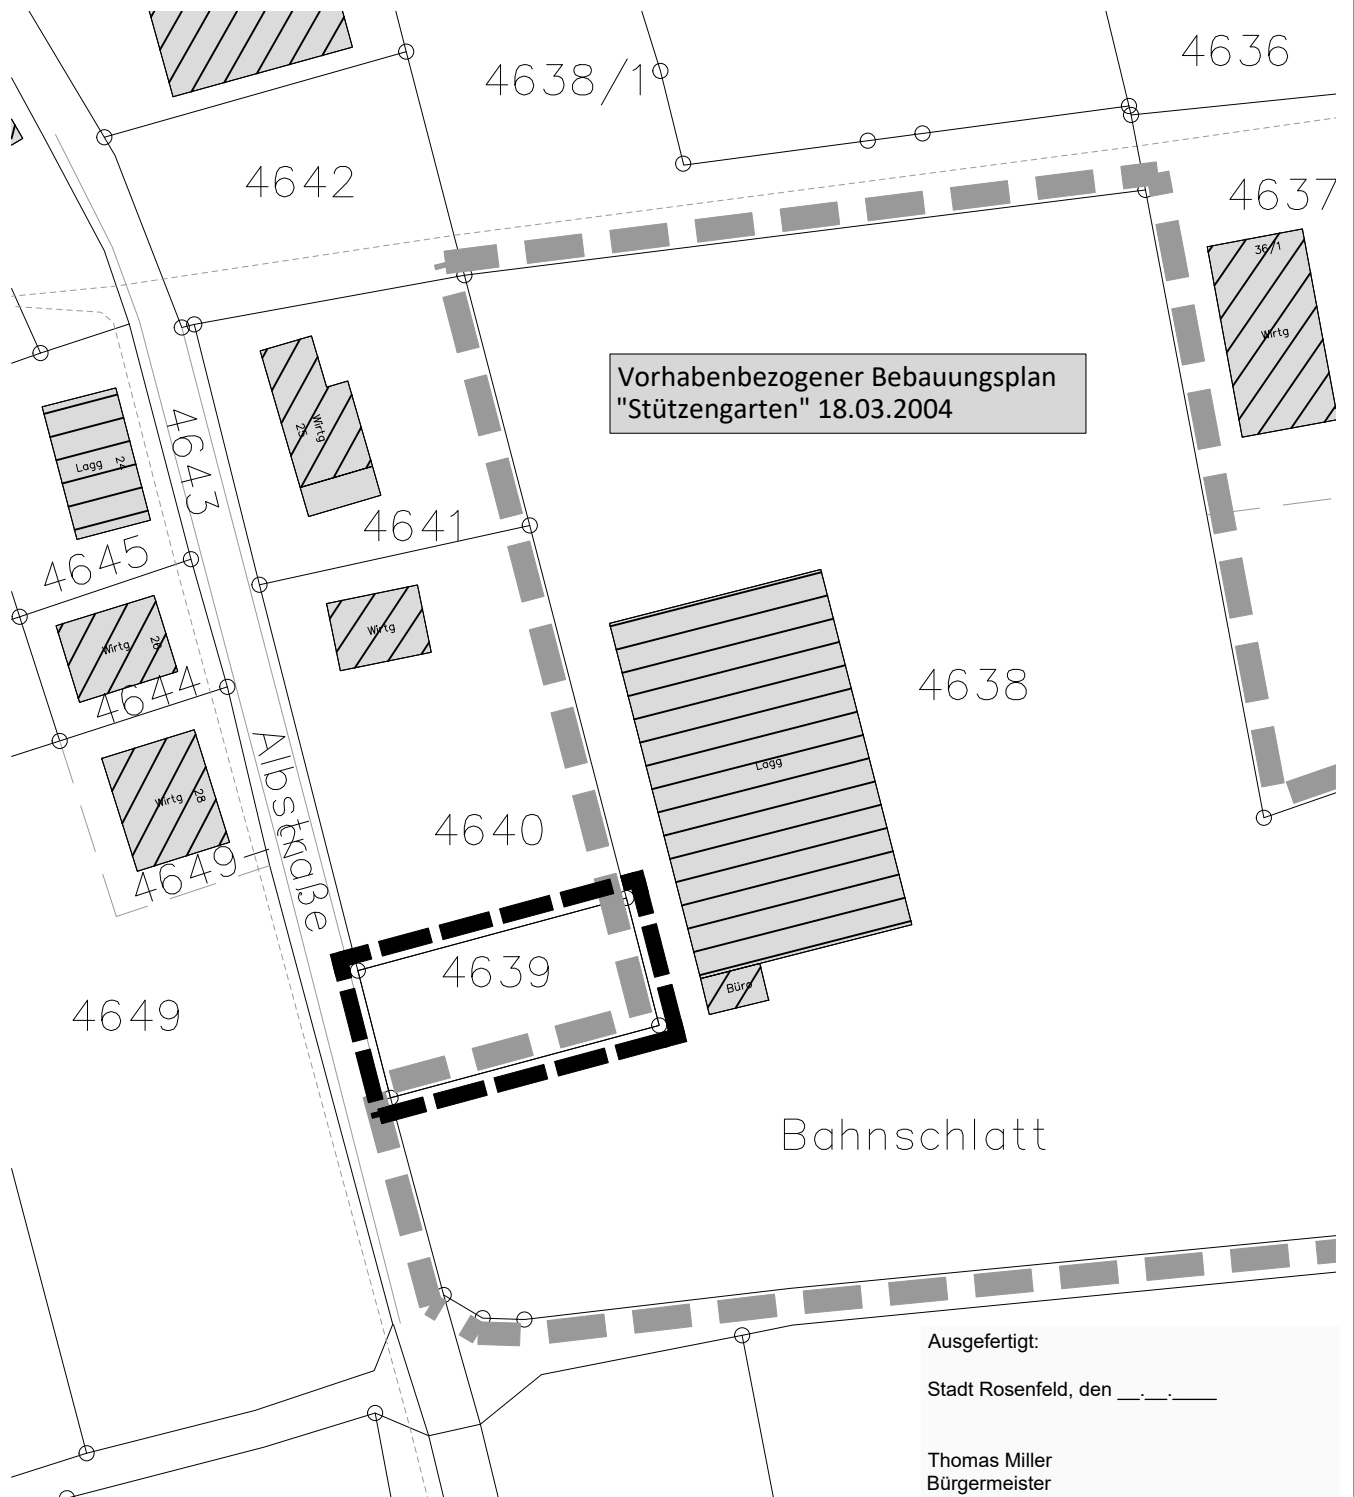

Vorhabenbezogener Bebauungsplan
 "Stützengarten" 18.03.2004

Ausgefertigt:
 Stadt Rosenfeld, den _____.
 Thomas Miller
 Bürgermeister

 Grenze des räumlichen Geltungsbereichs
 des Bebauungsplanes (§ 9 Abs. 7 BauGB)

 Grenze des räumlichen Geltungsbereichs
 des angrenzenden Bebauungsplanes

Maßstab:	1 : 1.000	Projektnummer:	12943
		Plannummer:	12943/abgr_2.1
Gez./Geä.	Datum	Änderungsvermerk	Grundlage: ALKIS_DIGI
SP/Gf	07.04.21	erstellt	
SP/Gf	16.07.21	geänderte Fassung (nur Datum)	

  info@gf-kom.de
www.gf-kommunal.de
 Tel +49 7485-9769-0 