


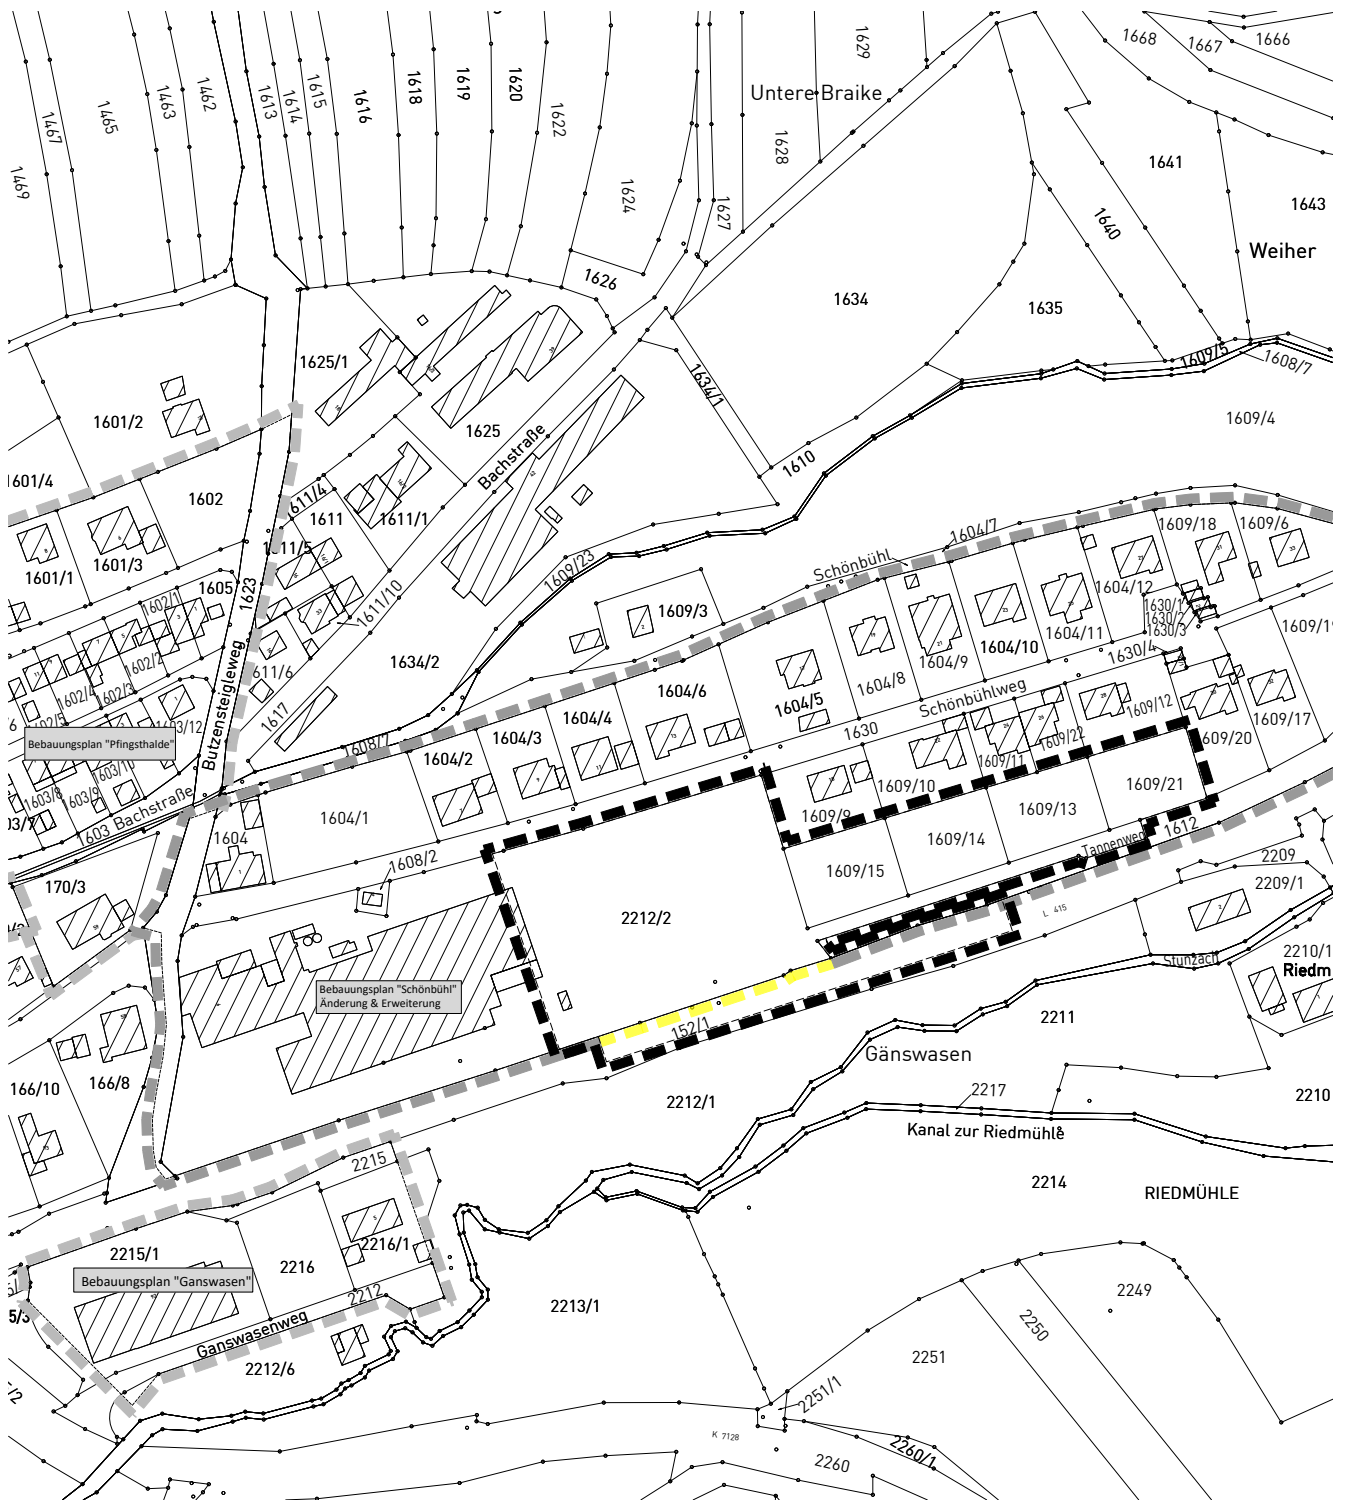



Bebauungsplan "Schönbühl, 3. Änderung"


in Rosenfeld
Zollernalbkreis


ABGRENZUNGSPLAN



-  Grenze des räumlichen Geltungsbereichs des Bebauungsplanes (§ 9 Abs. 7 BauGB)
-  zu überplanender Geltungsbereich des genehmigten Bebauungsplanes "Schönbühl"
-  Grenze des räumlichen Geltungsbereichs des genehmigten Bebauungsplanes "Schönbühl"
-  Grenze des räumlichen Geltungsbereichs angrenzender Bebauungspläne

Maßstab: 1 : 2.500		Projektnummer: 12745 Plannummer: 12745/abgr_2.1	
Gez./Geä.	Datum	Änderungsvermerk	
SP/WJ	20.10.23	Abgrenzungsplan	
SP/WJ	06.08.24	Erweiterung Geltungsbereich südlich	
Grundlage: ALKIS_2023-UTM_92			





info@gf-kom.de
www.gf-kommunal.de
Tel +49 7485-9769-0

